



ANEXO III - PLANO DE MOBILIDADE URBANA


PERFIL: (A) VIA DE 12 METROS

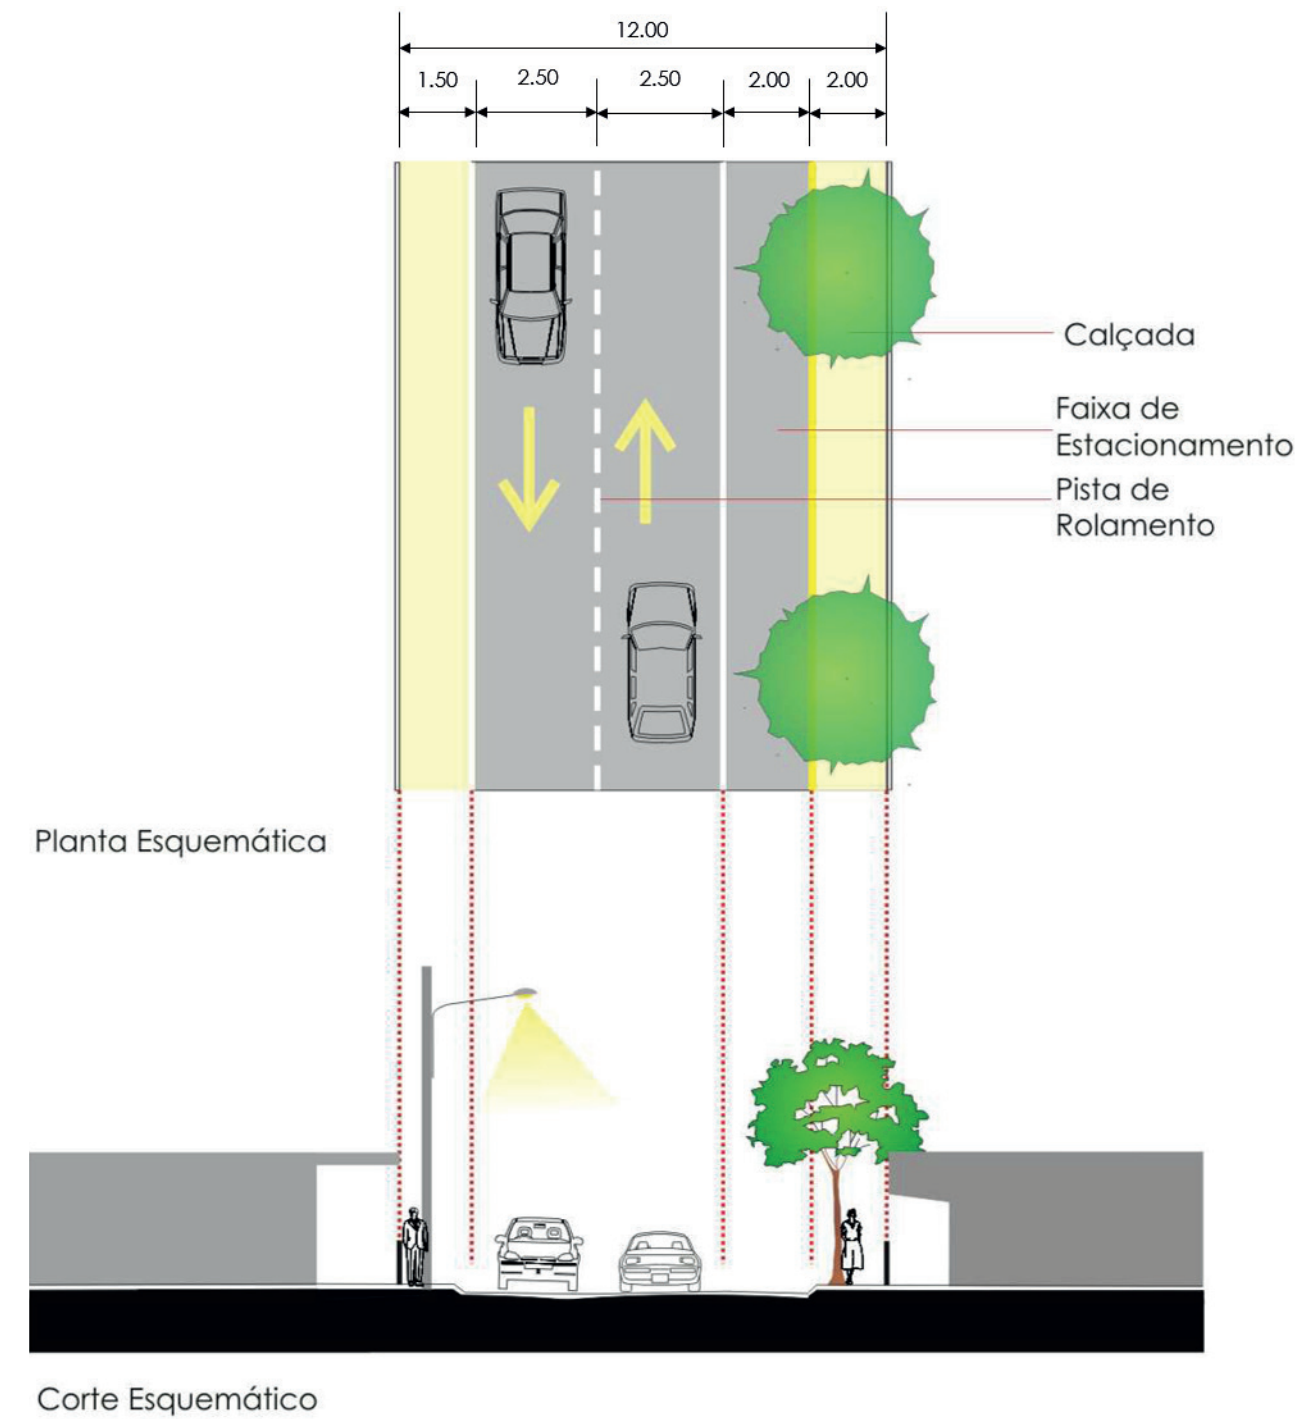


PERFIL: (B) VIA DE 14 METROS

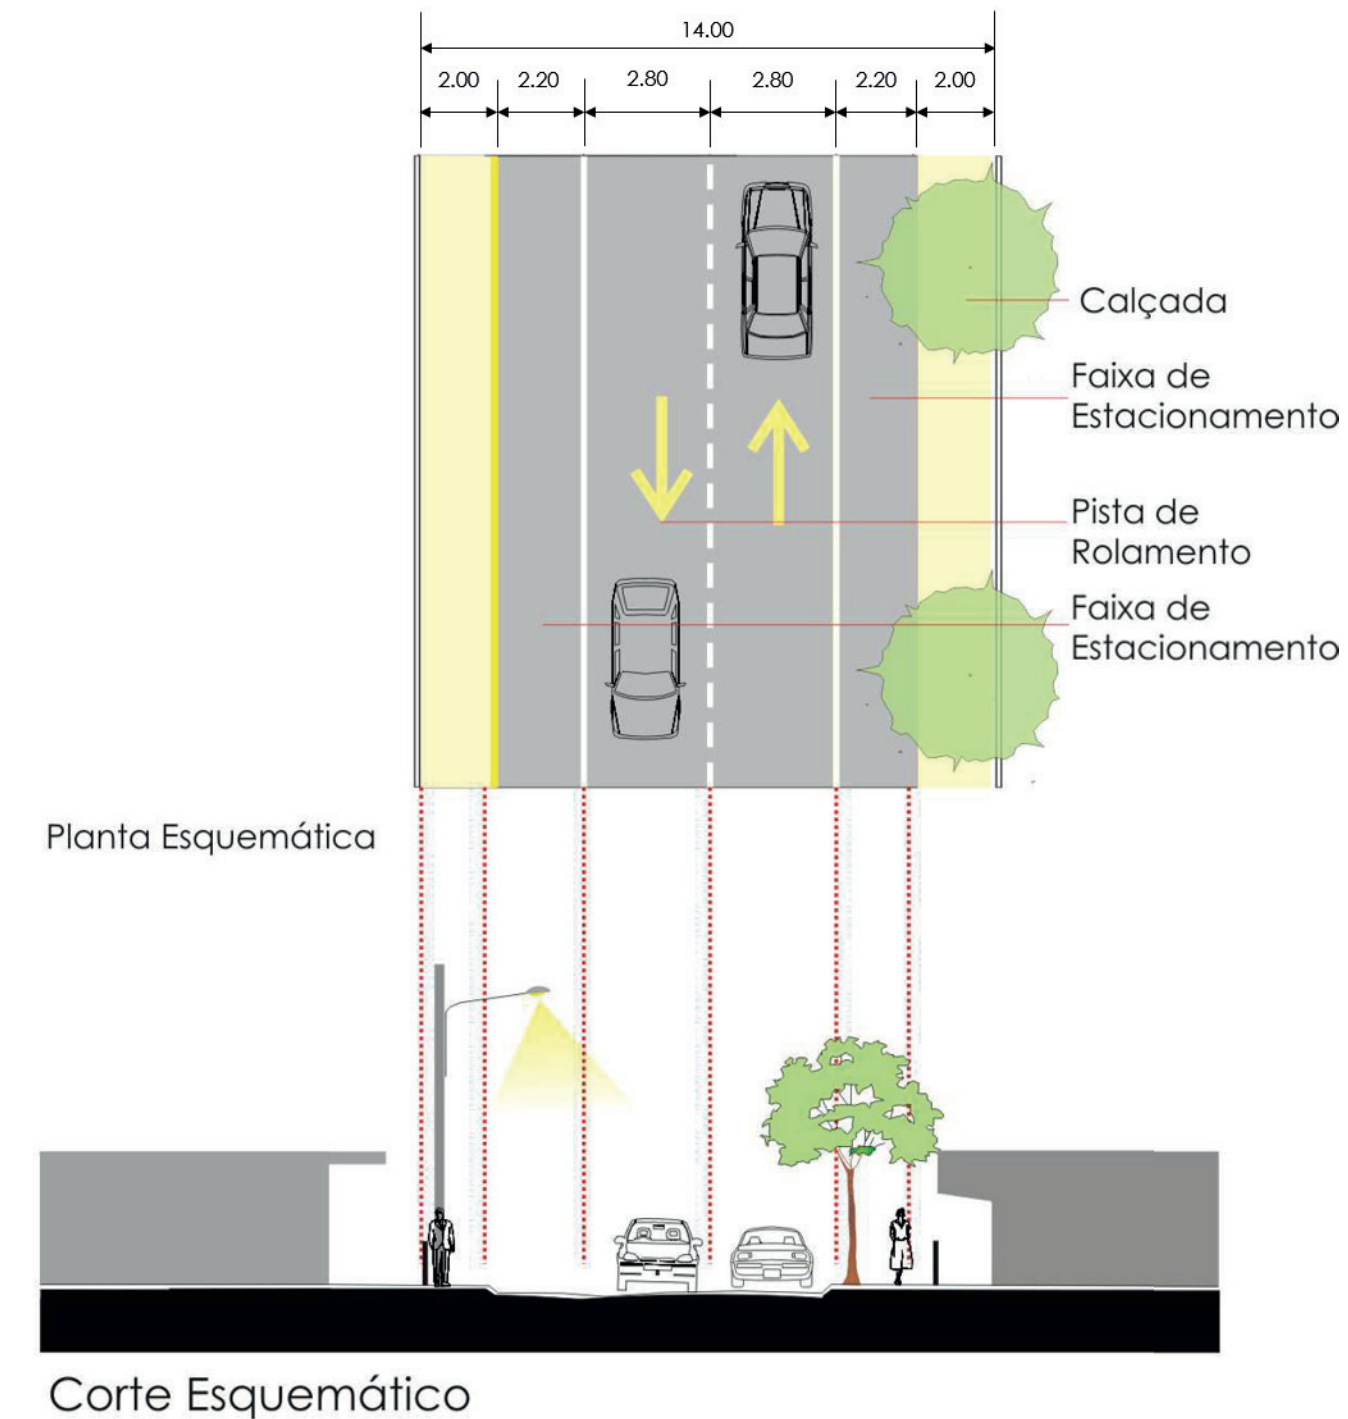

PERFIL: (C) VIA DE 16 METROS

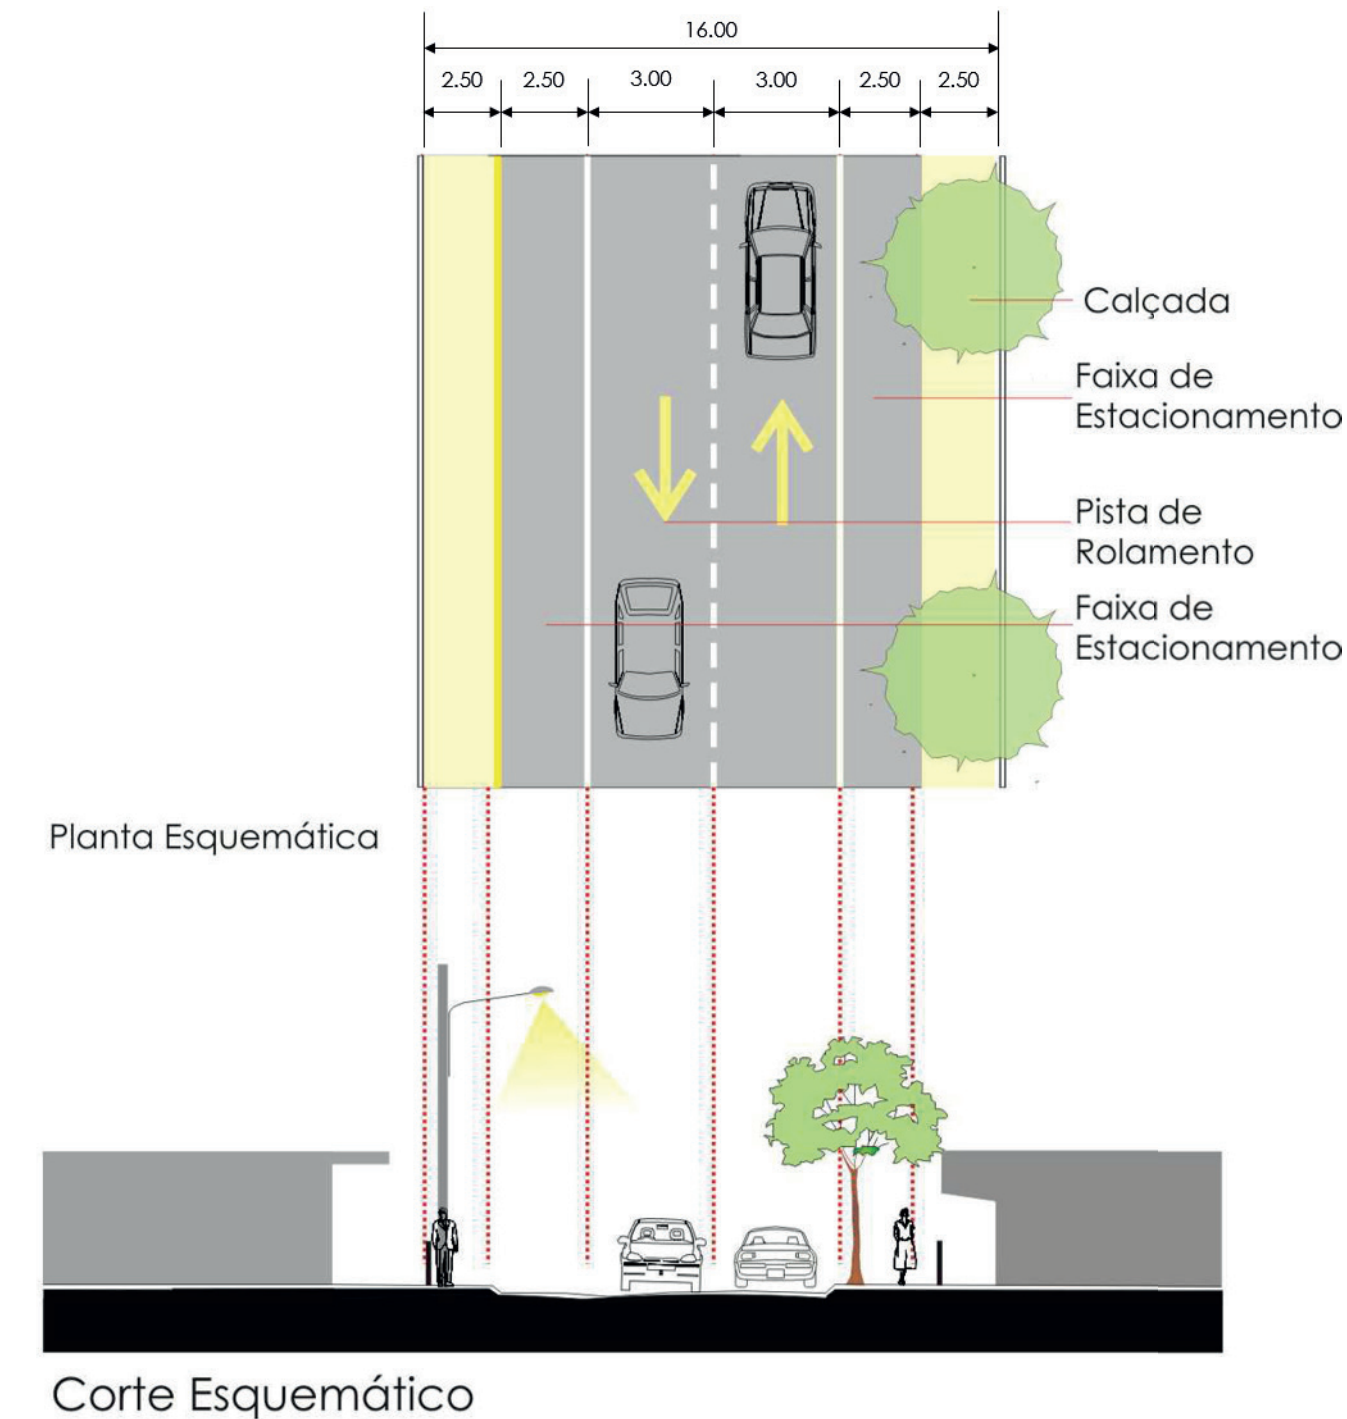

PERFIL: (D) VIA DE 22 METROS

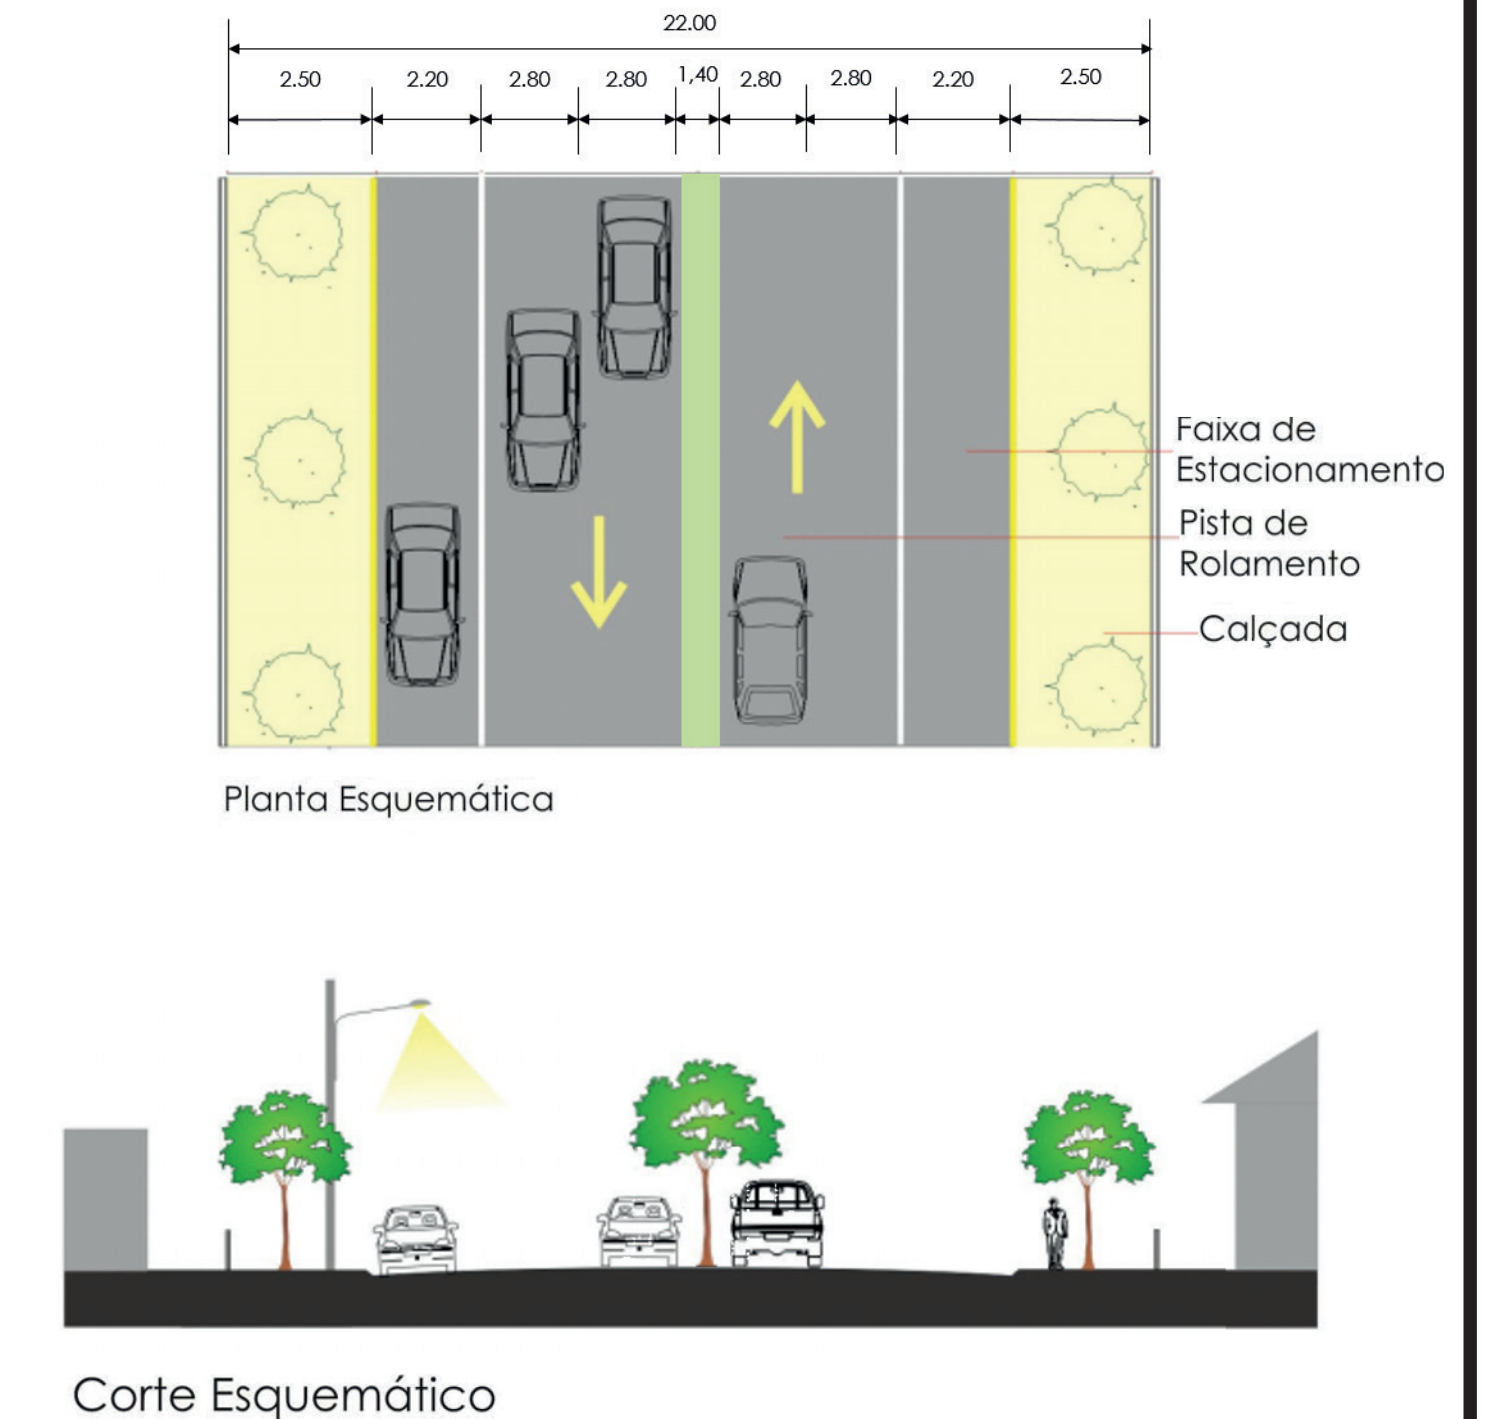

■ PREFEITURA MUNICIPAL DA ESTÂNCIA CLIMÁTICA DE MORUNGABA	
■ ANEXO III - PLANO DE MOBILIDADE URBANA	
■ PREFEITO: MARCO ANTONIO DE OLIVEIRA	■ DATA: 14 DE OUTUBRO DE 2019
■ DETALHE: PLANO DE MOBILIDADE URBANA	■ FOLHA: 1/1